

Aluminiumprofil 60x30x3 längd 1200
(skaffas separat) cc avstånd 400

Durkaluminium 1200 x lådanslängd x 4 mm
(skaffas separat vid stenläggning)

Frontrör

Glidyta belägges med 2 mm plast
(alternativt plåt skaffas separat)

25'


430 mm

min 550 mm

Lådbottenregel 45x95x1000 cc avstånd 400

Lådbotten/vägg av 12 mm plywood

Snedsträva 45x120x2000
cc avstånd 400

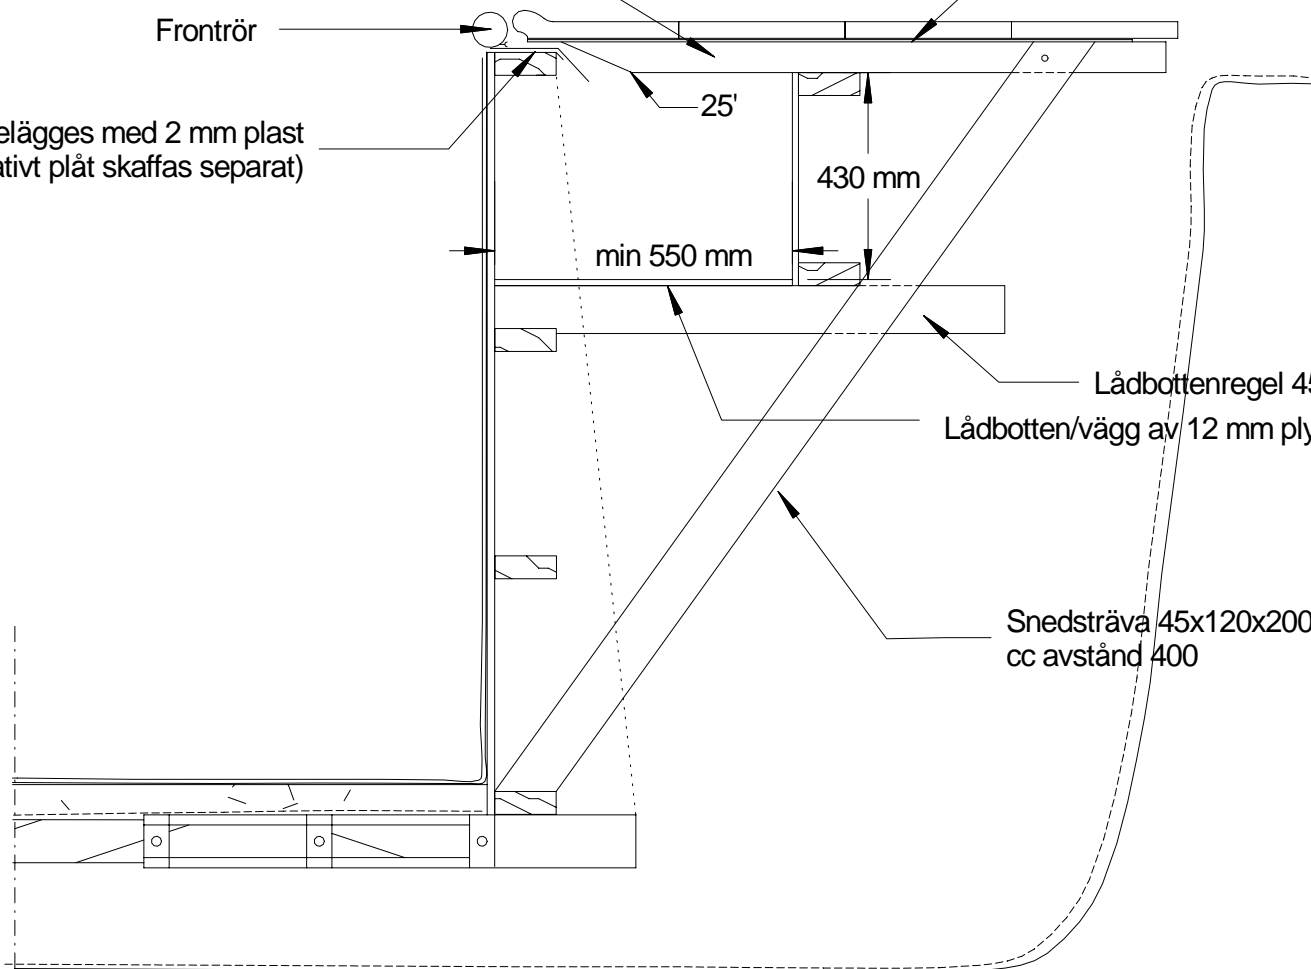

Folkpool AB

Pool lockficka (max 5x10m)

Skala 1:15